


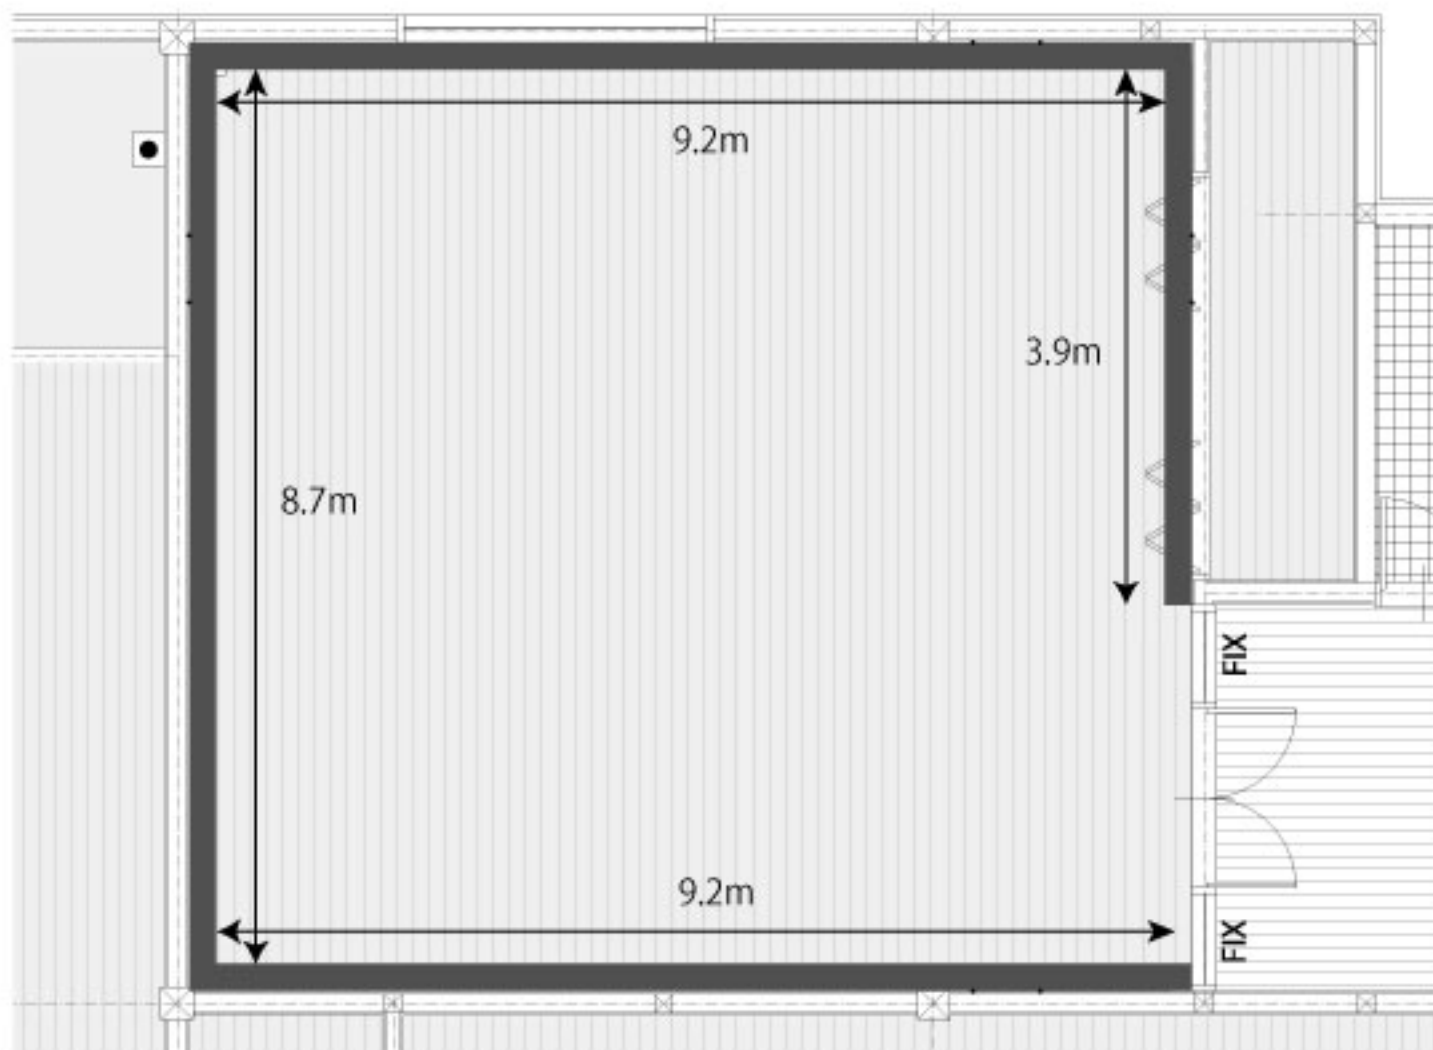

面積:約99m² (約30坪)

←→ ピクチャーレール(単位:m)